



PLANIMETRIA GENERALE IN VARIANTE


SCALA 1:1000

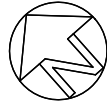

SETTORE "A" - PIRAMIDE COMMERCIALE ITALIANA S.P.A.

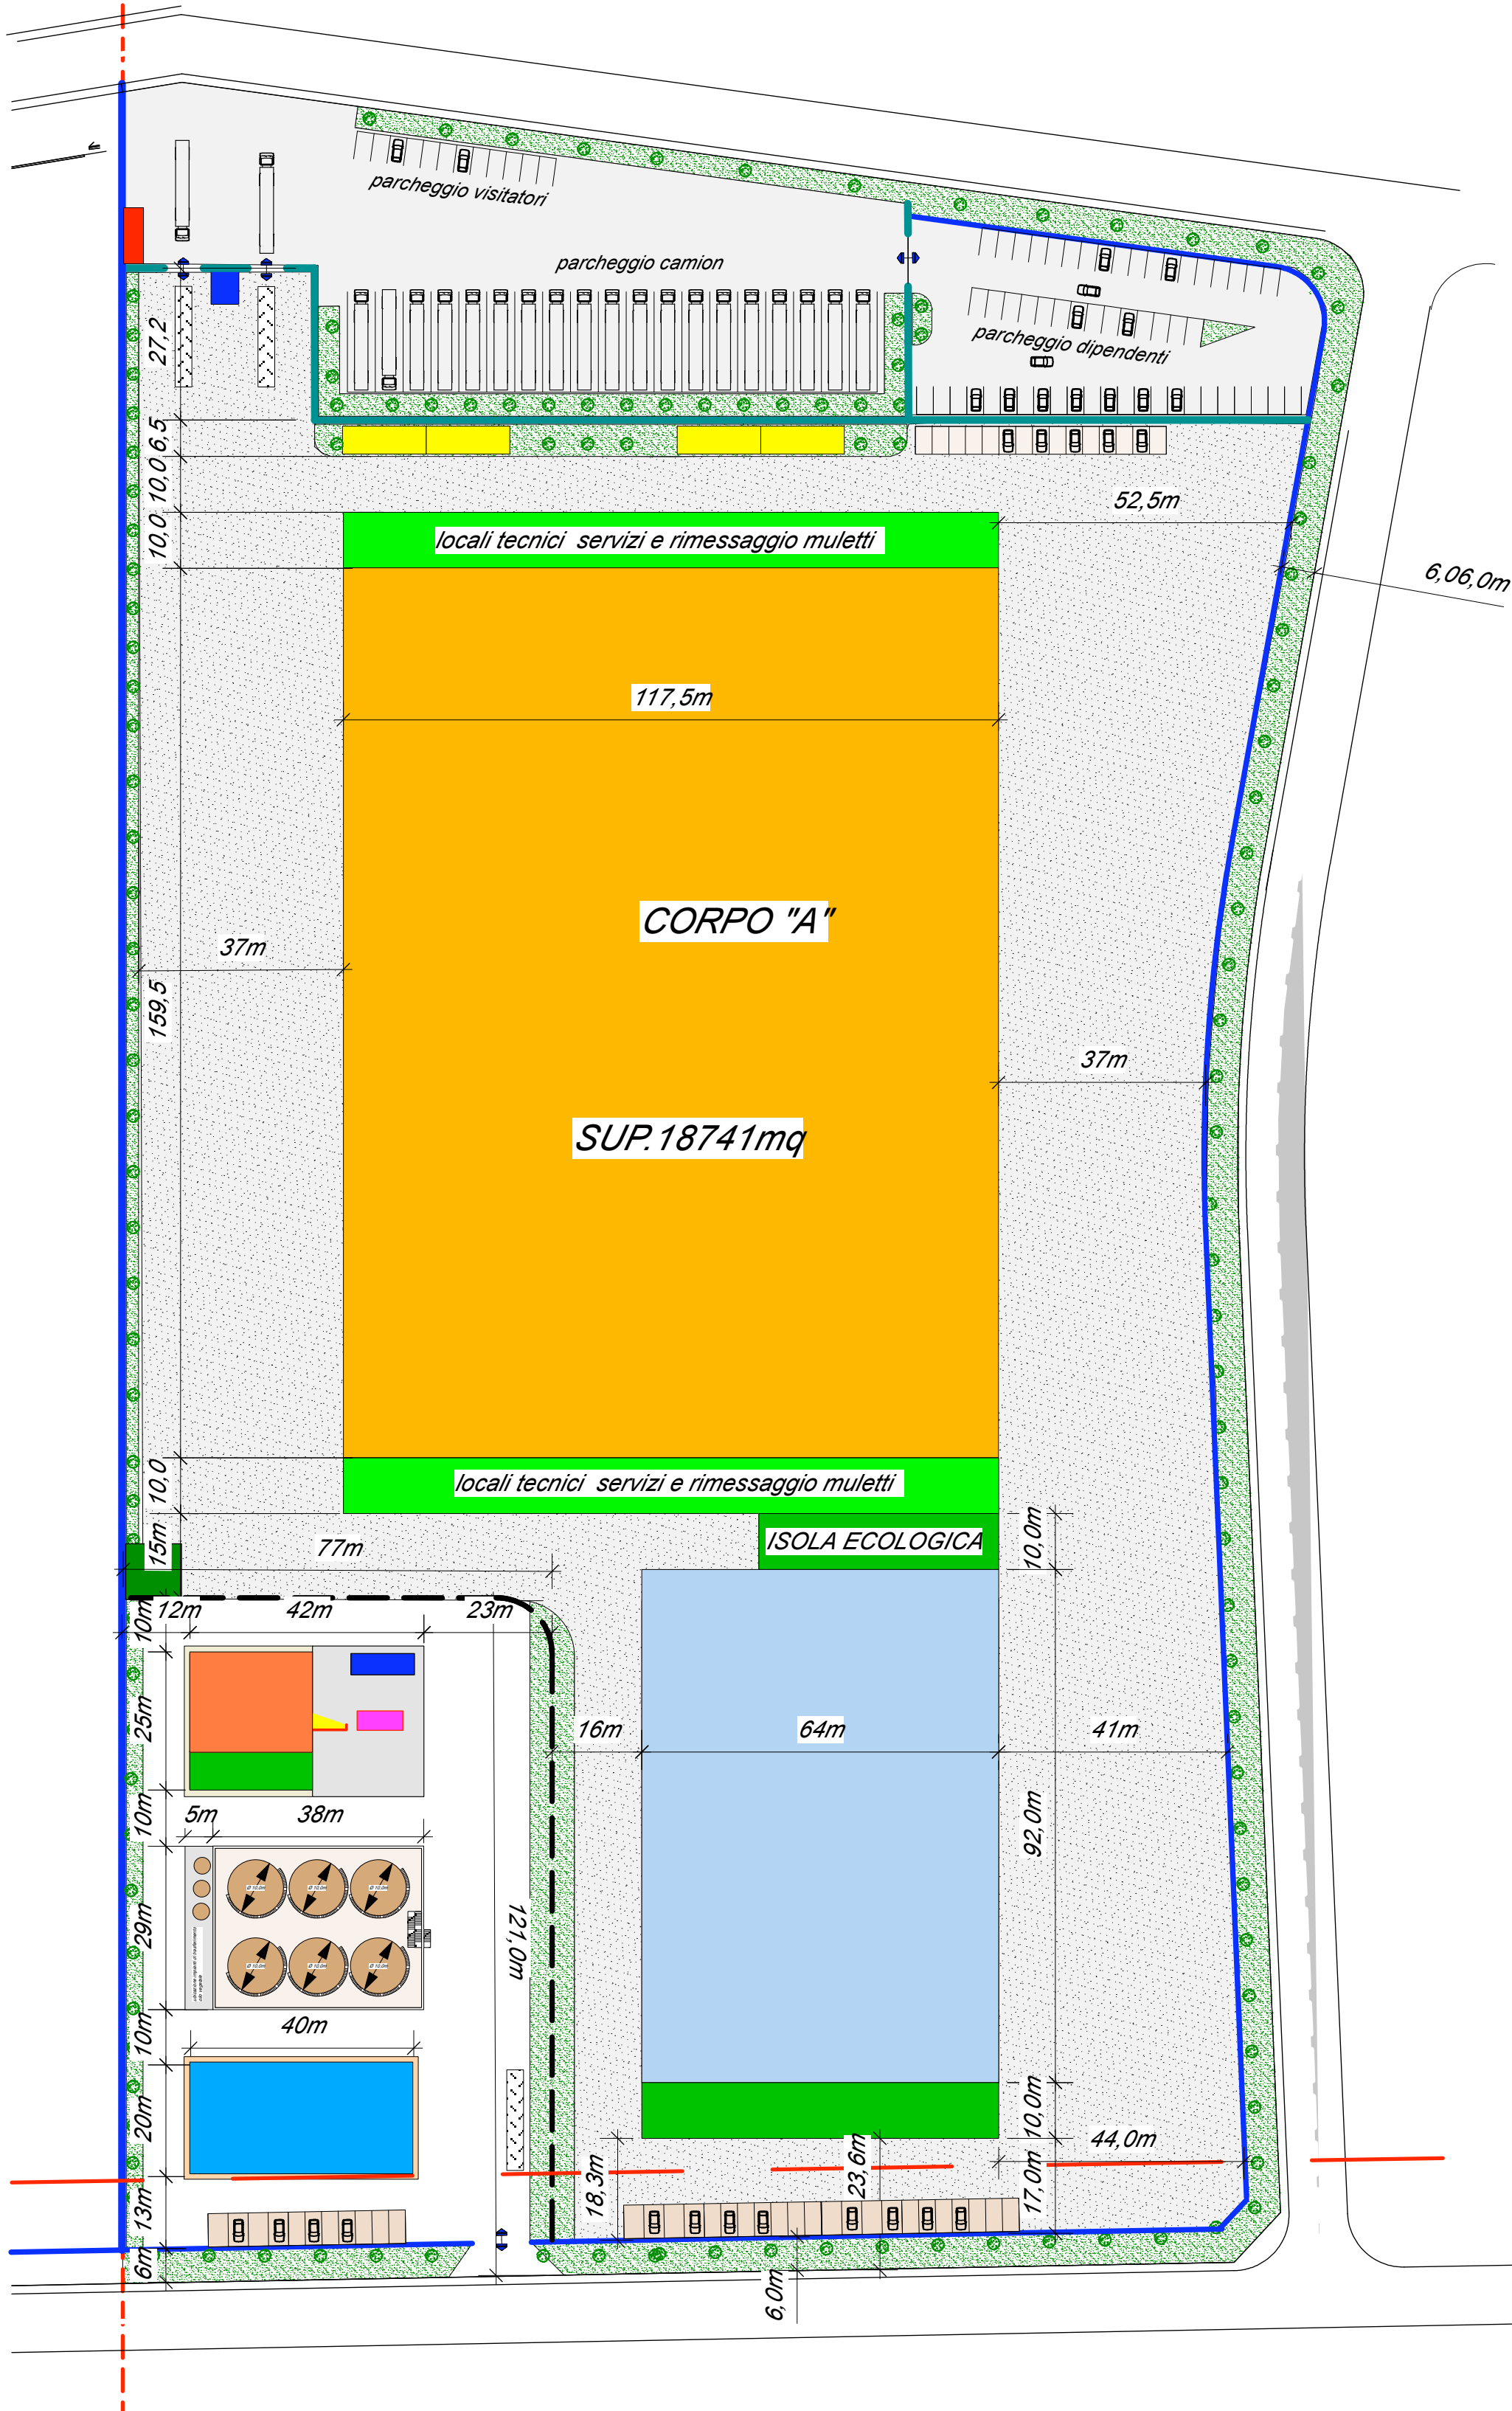

CORPI DI FABBRICA IN PROGETTO

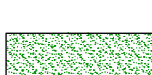-  **Corpo "A" - TERMINAL PRODOTTI FRESCHI E D SECCHI**
-  **Corpo "B" - TERMINAL SURGELATI**
-  **Corpo "C" - UFFICI E SERVIZI DI REPARTO-**
-  **Corpo "D" CENTRALE DI COGENERAZIONE**
-  **Corpo "E" -OFFICINA E MAGAZZINO RICAMBI-**
-  **Corpo "F" -SERBATOI DI STOCCAGGIO BIOMASSE VEGETALI-**
-  **Corpo "G" -IMPIANTO DI DEPURAZIONE A FANGHI ATTIVI-**
-  **VANI TECNICI**
-  **PORTINERIA**
-  **ISOLA ECOLOGICA**
-  **SERVIZI ED UFFICI CORPO SURGELATI**
-  **VERDE**
-  **PARCHEGGI**
-  **VIABILITA' INTERNA**
-  **VIABILITA' PUBBLICA**