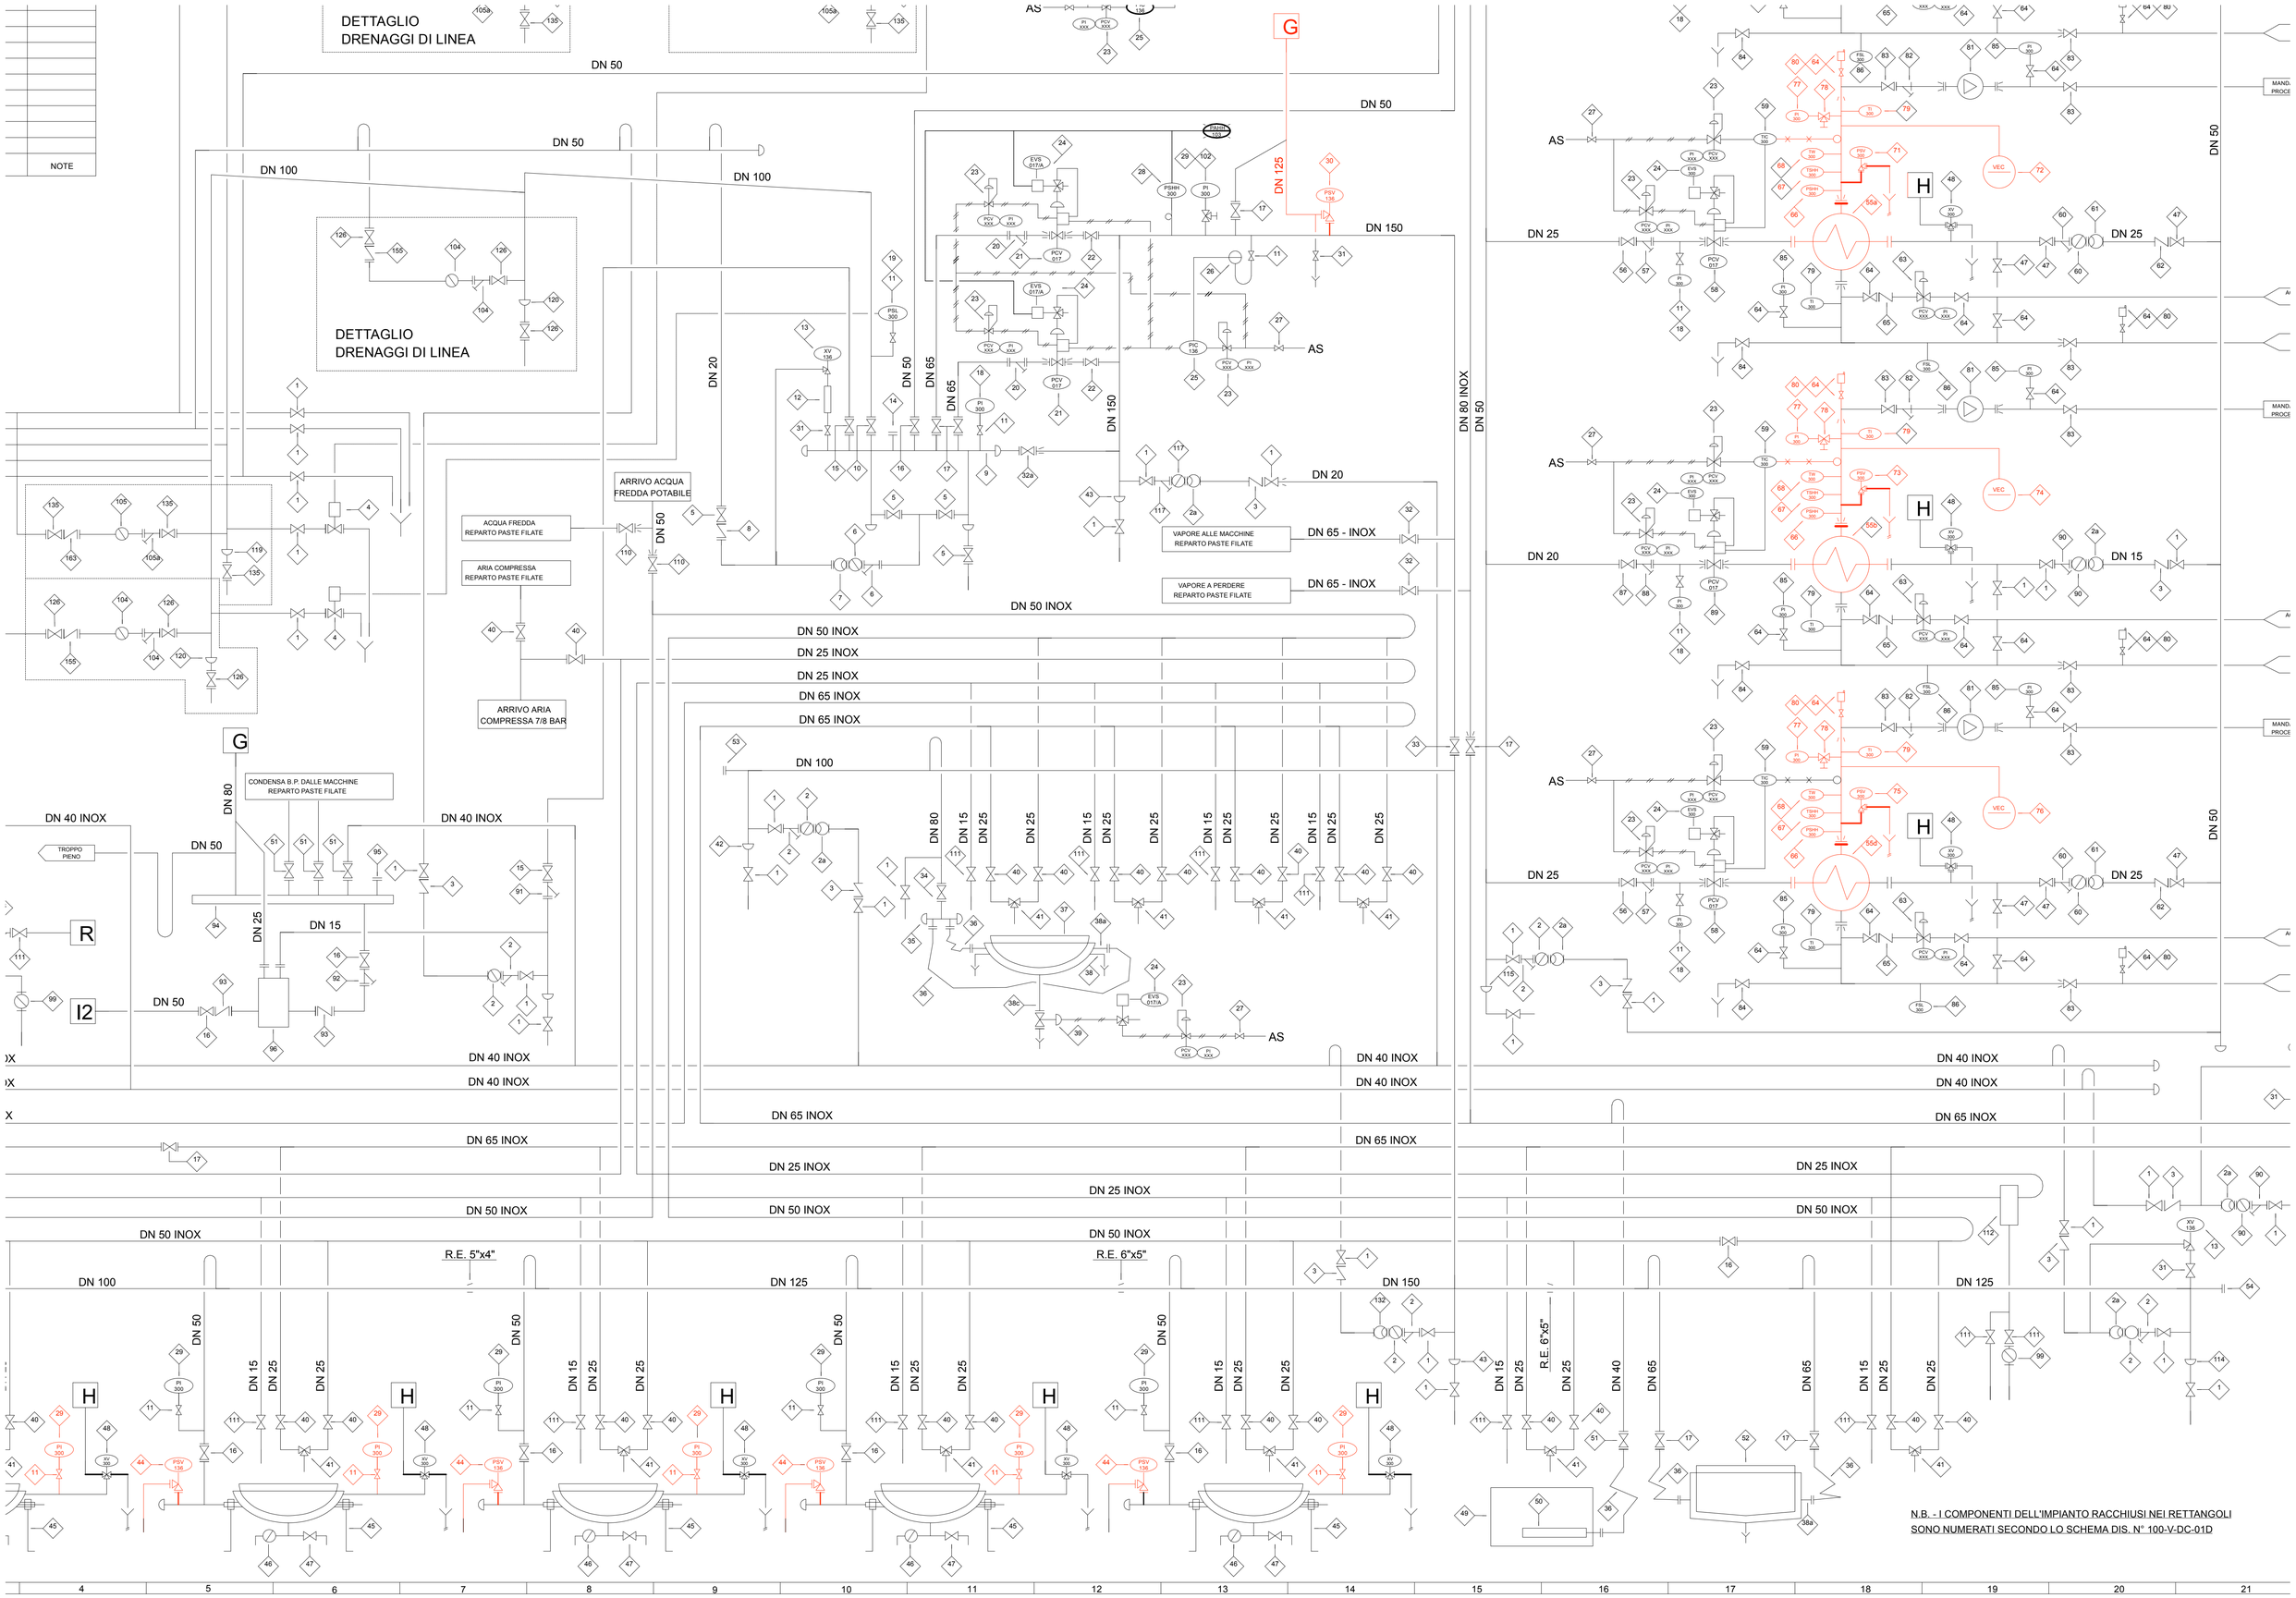

N.B. - I COMPONENTI DELL'IMPIANTO RACCHIUSI NEI RETTANGOLI
SONO NUMERATI SECONDO LO SCHEMA DIS. N° 100-V-DC-01D